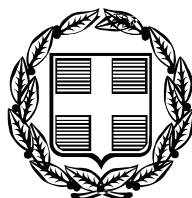


ΕΦΗΜΕΡΙΣ ΤΗΣ ΚΥΒΕΡΝΗΣΕΩΣ

ΤΗΣ ΕΛΛΗΝΙΚΗΣ ΔΗΜΟΚΡΑΤΙΑΣ

ΤΕΥΧΟΣ ΤΕΤΑΡΤΟ **Αρ. Φύλλου 111**

5 Μαρτίου 2010

ΠΕΡΙΕΧΟΜΕΝΑ

ΑΠΟΦΑΣΕΙΣ

ΑΠΟΦΑΣΕΙΣ

Αριθμ. 642 (1)

Κήρυξη ως αναδασωτέας δασικής έκτασης των τμημάτων Α1, Β2, Γ3, Δ4, συνολικού εμβαδού δύο χιλιάδων επτακοσίων πενήντα οκτώ τετραγωνικών μέτρων (2.758 τ.μ.), στην θέση «Κριός» περιοχής δ.δ. Κουντούρας Δήμου Πελεκάνου Νομού Χανίων.

Ο ΓΕΝΙΚΟΣ ΓΡΑΜΜΑΤΕΑΣ ΠΕΡΙΦΕΡΕΙΑΣ ΚΡΗΤΗΣ

Έχοντας υπόψη:

1. Τις διατάξεις του Ν. 3200/55 περί Διοικητικής Αποκέντρωσης, όπως τροποποιήθηκαν και συμπληρώθηκαν μεταγενέστερα με τις διατάξεις του Ν. 2503/1997.

2. Τις διατάξεις του άρθρου 117 παραγρ. 3 του Συντάγματος των Ελλήνων.

3. Τις διατάξεις του Ν. 998/1979 περί προστασίας των δασών κ.λ.π. και ειδικότερα του άρθρου 38 παρ. 1 και του άρθρου 41 παρ. 1 όπως συμπληρώθηκε με την παρ. 8 του άρθρου 1 του Ν. 3208/2003.

4. Τις διαταγές του Υπουργείου Γεωργίας: α) 160417/1180/8-7-1980 και β) 182447/3049/24-9-1980.

5. Την υπ' αριθμ. 8368/30.12.2009 εισηγητική έκθεση της Δ/νσης Δασών Χανίων με την οποία προτείνεται να κηρυχθεί αναδασωτέα έκταση συνολικού εμβαδού, δύο χιλιάδων επτακοσίων πενήντα οκτώ τετραγωνικών μέτρων (2.758 τ.μ.) στη θέση «Κριός» δ.δ. Κουντούρας του Δήμου Πελεκάνου Νομού Χανίων, η οποία αποτελεί την ζώνη κατάληψης παράνομα διανοιχθέντος δρόμου μέσα από ευρύτερες δασικές εκτάσεις, με αποτέλεσμα να καταστραφεί η επ' αυτής αυτοφυή θαμνώδη βλάστηση των ειδών ασπάλαθου και σχοίνου σε ποσοστό μεγαλύτερο του 30% και φρυγανώδης βλάστηση των ειδών θυμαριού, αστοιβίδας, αχινοπόδι, σε ποσοστό 50%.

Οι συντεταγμένες έχουν παρθεί στον άξονα του δρόμου και το πλάτος αυτού ορίζεται στα τριάμισι (3,5) μέτρα, και το μήκος του στα επτακόσια πενήντα οκτώ μέτρα (758).

Σήμερα η έκταση στα τμήματα Γ3, Δ4 σύμφωνα με την υπ' αριθμ. 49/04 απόφαση της Δευτεροβαθμίου Επιτροπής Επίλυσης Δασικών Αμφισβητήσεων Εφετείου Κρήτης η οποία δεν έχει τελεσιδικήσει, διότι εκκρεμεί αίτηση ακύρωσής της στο Συμβούλιο της Επικρατείας, χαρακτηρίζονται ως δασικές εκτάσεις. Η βλάστηση στην έκταση του τμήματος Α1 και Β2 όπως προκύπτει από τις όμορες εκτάσεις είναι θαμνώδης δασική σε ποσοστό >30% και φρυγανώδη σε ποσοστό 50%.

6. Τις διατάξεις της υπ' αριθμ. 6730/12-8-2003 (Β΄ 1288) του Γενικού Γραμματέα Περιφέρειας Κρήτης περί ορισμού και μεταβίβαση εξουσίας υπογραφής με εντολή Γενικού Γραμματέα αποφάσεων εγγράφων κ.λ.π., αποφασίζουμε:

Κηρύσσουμε ως αναδασωτέα την παρανόμως και άνευ αδείας της αρμοδίας Δασικής Αρχής κατηλειμμένη δημόσια δασική έκταση, συνολικού εμβαδού των τμημάτων Α1, Β2, Γ3, Δ4 δύο χιλιάδων επτακοσίων πενήντα οκτώ τετραγωνικών μέτρων (2.758 τ.μ.), η οποία αποτελεί την ζώνη κατάληψης παράνομου διανοιχθέντος δρόμου μέσα σε ευρύτερες δασικές εκτάσεις, στη θέση «Κριός» δ.δ. Κουντούρας του Δήμου Πελεκάνου Νομού Χανίων.

Η αναδασωτέα έκταση απεικονίζεται κατά θέση, σχήμα και όρια σε απόσπασμα χάρτου Γ.Υ.Σ. κλίμακας 1:5.000 υπ' αριθμ. 9423/4 και 9423/6 με συντεταγμένες των τμημάτων Α1, Β2, Γ3, Δ4 έχουν ως εξής:

Τμήμα Α1 εμβαδού τετρακοσίων εβδομήντα δύο κόμμα πέντε μέτρων (472,5 μ.)

X=461607.1211 - Y=3900276.9290,
X=461656.7773 - Y=3900219.5338,
X=461664.4842 - Y=3900172.0049,
X=461662.8176 - Y=3900160.9397.

Τμήμα Β2 εμβαδού χιλίων διακοσίων σαράντα έξι μέτρων (1.246 μ.)

Χ=461583.5985 Υ=3900109.7434,
Χ=461571.0655 - Υ=3900097.2323,
Χ=461553.6863 - Υ=3900056.3740,
Χ=461546.1884 - Υ=3900014.1543,
Χ=461521.9690 - Υ=3899975.1675,
Χ=461513.1092 Υ=3899950.9940,
Χ=461496.0705 Υ=3899931.2454,
Χ=461497.4814 Υ=3899910.2070,
Χ-461527.0605 Υ=3899871.5968,
Χ=461562.8402 Υ=3899836.7997,
Χ=461580.3255 Υ=3899808.0838.

Τμήμα Γ3 εμβαδού επτακοσίων ογδόντα τεσσάρων μέτρων (784.μ.)

Χ=461645.4242 Υ=3899726.6759,
Χ=461657.5821 Υ-3899717.0662,
Χ=461717.5038 Υ=3899730.7535,
Χ=461759.0095 Υ=3899756.0174,
Χ=461794.3120 Υ=3899772.2238,
Χ-461834.8659 Υ=3899782.2342,
Χ=461852.3338 Υ=3899782.2887.

Τμήμα Δ4 εμβαδού διακόσια πενήντα πέντε κόμμα πέντε μέτρων (255,5μ)

Χ=462118.2859 Υ=3899549.9477,
Χ=462124.4823 Υ=3899541.9862,
Χ=462143.7620 Υ=3899522.8240,
Χ=462166.8390 Υ=3899495.2664.

Το ανωτέρω, τοπογραφικό διάγραμμα κλίμακας 1:5.000 που αποτυπώνεται στο απόσπασμα χάρτη της Γ.Υ.Σ. με αριθμ. φύλλου χάρτη 9423/4 και 9423/6, θεωρημένο από την Δ/ρια Δασών Χανίων και προσαρτημένο αναπόσπαστα στην παρούσα απόφασή μας.

Η ανωτέρω έκταση είναι εντελώς αλλοιωμένη σήμερα και όπως προκύπτει από τις όμορες εκτάσεις, καλύπτονταν από θαμνώδη βλάστηση ειδών ασπάλαθου και σχοίνου σε ποσοστό μεγαλύτερο του 30% και φρυγανώδη βλάστηση των ειδών θυμαριού, αστοιβίδας, αχινοπόδι, σε ποσοστό 50%. Το έδαφος είναι αβαθές κλίση από 0 - 20%. Από την εξέταση αεροφωτογραφιών έτους λήψεως 1945 προέκυψε ότι τα τμήματα Α1, Β2, Γ3, Δ4 συνολικού εμβαδού δύο χιλιάδων επτακοσίων πενήντα οκτώ τετραγωνικών μέτρων (2.758 τ.μ.), στην θέση «Κριός» περιοχής δ.δ. Κουντούρας Δήμου Πελεκάνου Νομού Χανίων, αποτελούσαν δασική έκταση.

Ο σκοπός για τον οποίο κηρύσσεται αναδασωτέα η έκταση αυτή είναι η διατήρηση του δασικού χαρακτήρα αυτής, η αποκατάσταση με φυσική αναγέννηση της αλλοιωθείσης αυτοφυούς δασικής βλάστησης και ο αποκλεισμός της αυθαιρέτου και παρανόμου αλλαγής χρήσεως της εκτάσεως.

Η απόφαση αυτή να δημοσιευθεί στην Εφημερίδα της Κυβερνήσεως.

Ηράκλειο, 8 Φεβρουαρίου 2010

Ο Γενικός Γραμματέας Περιφέρειας
ΑΘΑΝΑΣΙΟΣ ΚΑΡΟΥΝΤΖΟΣ

ΠΕΡΙΦΕΡΕΙΑ ΚΡΗΤΗΣ
Δ/ΝΣΗ ΔΑΣΩΝ ΧΑΝΙΩΝ

ΤΟΠΟΓΡΑΦΙΚΟ ΔΙΑΓΡΑΜΜΑ

Κλίμακα 1:5.000

Εκχερσωμένη δασική έκταση, λόγω παράνομης διάνοιξης δρόμου συνολικού εμβαδού δύο χιλιάδων επτακοσίων πενήντα οκτώ τετραγωνικών μέτρων (2.758 τ.μ.), στην θέση «Κριός» περιοχής δ.δ. Κουντούρας Δήμου Πελεκάνου Νομού Χανίων αποτελούν δασική έκταση.

Οι συντεταγμένες έχουν παρθεί στον άξονα του δρόμου και το πλάτος αυτού ορίζεται στα τριάμισι (3,5) μέτρα. Οι κορυφές της όδευσης του διανοιχθέντος δρόμου κατά Χ και Υ σύμφωνα με το σύστημα Ε.Γ.Σ.Α. 87 έχουν ως εξής:

Τμήμα Α1 εμβαδού τετρακοσίων εβδομήντα δύο κόμμα πέντε μέτρων (472,5 μ.)
X=461607.1211 - Y=3900276.9290, X=461656.7773 - Y=3900219.5338
X=461664.4842 - Y=3900172.0049, X=461662.8176 - Y=3900160.9397

Τμήμα Β2 εμβαδού χιλίων διακοσίων σαράντα έξι μέτρων (1.246 μ.)
X=461583.5985 Y=3900109.7434, X=461571.0655 - Y=3900097.2323
X=461553.6863 - Y=3900056.3740, X=461546.1884 - Y=3900014.1543
X=461521.9690 - Y=3899975.1675, X=461513.1092 Y=3899950.9940
X=461496.0705 Y=3899931.2454, X=461497.4814 Y=3899910.2070
X=461527.0605 Y=3899871.5968, X=461562.8402 Y=3899836.7997
X=461580.3255 Y=3899808.0838

Τμήμα Γ3 εμβαδού επτακοσίων ογδόντα τεσσάρων μέτρων (784.μ.)
X=461645.4242 Y=3899726.6759, X=461657.5821 Y=3899717.0662
X=461717.5038 Y=3899730.7535, X=461759.0095 Y=3899756.0174
X=461794.3120 Y=3899772.2238, X=461834.8659 Y=3899782.2342
X=461852.3338 Y=3899782.2887

Τμήμα Δ4 εμβαδού διακόσια πενήντα πέντε κόμμα πέντε μέτρων (255,5μ)
X=462118.2859 Y=3899549.9477, X=462124.4823 Y=3899541.9862,
X=462143.7620 Y=3899522.8240, X=462166.8390 Y=3899495.2664

Η ανωτέρω παράνομη επέμβαση της διάνοιξης δρόμου μέσα από δασικές εκτάσεις αποτυπώνεται κατά θέση, σχήμα, μέγεθος και όρια στο απόσπασμα χάρτου Γ.Υ.Σ. 9423/4 & 9423/6 κλίμακας

Το παρόν συνοδεύει αναπόσπαστα το υπ' αριθμ. 642/8-2-10 απόφαση του κ. Γενικού Γραμματέα Περιφέρεια Κρήτης περί κηρύξεώς της ως αναδασωτέας.

Χανιά 29-12-2009
Η Συντάκτης
Όλγα Κουλιζάκη
Δασοπόνος

ΘΕΩΡΗΘΗΚΕ
Χανιά 29-12-2009
Η Δ/ντρια Δασών Χανίων
Κα
Α. Σκουτελάκη
Δασολόγος

Τοπογραφικό διάγραμμα
Κλίμακα 1:4000

Παράνομη διάνοιξη δρόμου εμβαδού δύο χιλιάδων επτακοσίων πενήντα οκτώ τετραγωνικών μέτρων (2758 τ.μ.) θέση «Κριός» δ.δ. Κουντούρας Δήμου Πελεκάνου Νομού Χανίων

Α1 Τμήμα Α1 εμβαδού τετρακοσίων εβδομήντα δύο κόμμα πέντε μέτρων (472,5m)

Β2 Τμήμα Β2 εμβαδού χιλίων διακοσίων σαράντα έξι μέτρων (1.246m)

Γ3 Τμήμα Γ3 εμβαδού επτακοσίων ογδόντα τεσσάρων μέτρων (784m)

Δ4 Τμήμα Δ4 εμβαδού διακοσίων πενήντα πέντε κόμμα πέντε μέτρων (255,5m)

ΑΚΡΙΒΕΣ ΦΩΤΟΑΝΤΙΓΡΑΦΟ

Κουλιζάκη Όλγα
Δασοπόνος

ΕΘΝΙΚΟ ΤΥΠΟΓΡΑΦΕΙΟ
Για τεχνικούς λόγους στο σχεδιάγραμμα, έγινε σμίκρυνση, κατά ποσοστό 55%

Αριθμ. 640 (2)

Κήρυξη αναδασωτέας δασικής έκτασης εμβαδού πέντε χιλιάδων τετραγωνικών μέτρων (5.000 τ.μ.), στην θέση «Σπερελήδων Λάκκος» περιοχής Ελαφονησίου δ.δ. Βάθης δήμου Ιναχωρίου, Νομού Χανίων.

Ο ΓΕΝΙΚΟΣ ΓΡΑΜΜΑΤΕΑΣ ΠΕΡΙΦΕΡΕΙΑΣ ΚΡΗΤΗΣ

Έχοντας υπόψη:

1. Τις διατάξεις του Ν.3200/55 περί Διοικητικής Αποκέντρωσης, όπως τροποποιήθηκαν και συμπληρώθηκαν μεταγενέστερα με τις διατάξεις του Ν. 2503/1997.

2. Τις διατάξεις του άρθρου 117 παραγρ. 3 του Συντάγματος των Ελλήνων.

3. Τις διατάξεις του Ν. 998/1979 περί προστασίας των δασών κ.λ.π. και ειδικότερα του άρθρου 41 παρ. 1. και του άρθρου 38 παρ. 1.

4. Τις διαταγές του Υπουργείου Γεωργίας: α) 160417/1180/8-7-1980 και β) 182447/3049/24-9-1980.

5. Την αριθμ. 6730/12-8-2003 (Β 1288) απόφαση Γενικού Γραμματέα Περιφέρειας Κρήτης «περί ορισμού εισηγητών κ.λ.π.».

6. Την υπ’ αριθμ. 431/21-1-10 εισηγητική έκθεση της Δ/νσης Δασών Χανίων με την οποία προτείνεται να κηρυχθεί αναδασωτέα έκταση συνολικού εμβαδού πέντε χιλιάδων τετραγωνικών μέτρων (5.000 τ.μ.), στη θέση «Σπερελήδων Λάκκος» περιοχής Ελαφονησίου δ.δ Βάθης Δήμου Ιναχωρίου Νομού Χανίων η οποία εκχερσώθηκε παρανόμως και άνευ αδείας της αρμοδίας Δασικής Αρχής, αποφασίζουμε:

Κηρύσσουμε αναδασωτέα την παρανόμως και άνευ αδείας της αρμοδίας Δασικής Αρχής εκχερσωμένη δασική έκταση εμβαδού πέντε χιλιάδων τετραγωνικών μέτρων (5.000 τ.μ.), στη θέση «Σπερελήδων Λάκκος» περιοχής Ελαφονησίου δ.δ Βάθης Δήμου Ιναχωρίου Νομού Χανίων.

Η αναδασωτέα έκταση απεικονίζεται κατά θέση, σχήμα, μέγεθος και όρια σε απόσπασμα χάρτου Γ.Υ.Σ υπ’ αριθμ. 9423/1 κλίμακας 1: 5.000 ως και σε τοπογραφικό διάγραμμα κλίμακας 1:1.000, ορίζεται από τα στοιχεία Α.Β.Γ,Δ,Α και συντεταγμένες των κορυφών της με Ε.Γ.Σ.Α. ’87 ως:

Α:	Χ=458800.1999	Υ=3904230.0481
Β:	Χ=458851.5088	Υ=3904256.2454
Γ:	Χ=458880.2926	Υ=3904168.6119
Δ:	Χ=458835.8974	Υ=3904143.3184

Τα ανωτέρω είναι θεωρημένα από την Δ/ντρια Δασών Χανίων και προσαρτημένα στην παρούσα απόφασή μας.

Ο σκοπός για τον οποίο κηρύσσεται αναδασωτέα η έκταση αυτή είναι η διατήρηση του δασικού χαρακτήρα αυτής, η αποκατάσταση με φυσική αναγέννηση της αλλοιωμένης αυτοφυούς θαμνώδους δασικής βλάστησης των ειδών της διάπλασης των αειφύλλων πλατύφυλλων (σχίνος, αγριοχαρουπιά, ασπάλαθος και ρείκι) και ο αποκλεισμός της αυθαιρέτου και παρανόμου αλλαγής χρήσεως της εκτάσεως.


Η απόφαση αυτή να δημοσιευθεί στην Εφημερίδα της Κυβερνήσεως.

Ηράκλειο, 8 Φεβρουαρίου 2010

Ο Γενικός Γραμματέας Περιφέρειας
ΑΘΑΝΑΣΙΟΣ ΚΑΡΟΥΝΤΖΟΣ

ΠΕΡΙΦΕΡΕΙΑ ΚΡΗΤΗΣ
ΓΕΝΙΚΗ Δ/ΝΣΗ ΠΕΡΙΦΕΡΕΙΑΣ
Δ/ΝΣΗ ΔΑΣΩΝ ΧΑΝΙΩΝ

Τοπογραφικό διάγραμμα κλίμακας 1:1.000 στο οποίο απεικονίζεται η εκχερσωμένη έκταση εμβαδού 5.000 τετραγωνικών μέτρων στη θέση "Σπερελήδων Λάκκος» περιοχής Ελαφονησίου Δήμου Ιναχωρίου Ν. Χανίων. Το παρόν αποτελεί αναπόσπαστο μέρος της αριθμ. 640/.8.-2.-10..... Απόφασης κ. Γ.Γ.Π. Κρήτης περί κήρυξής της ως αναδασωτέας.

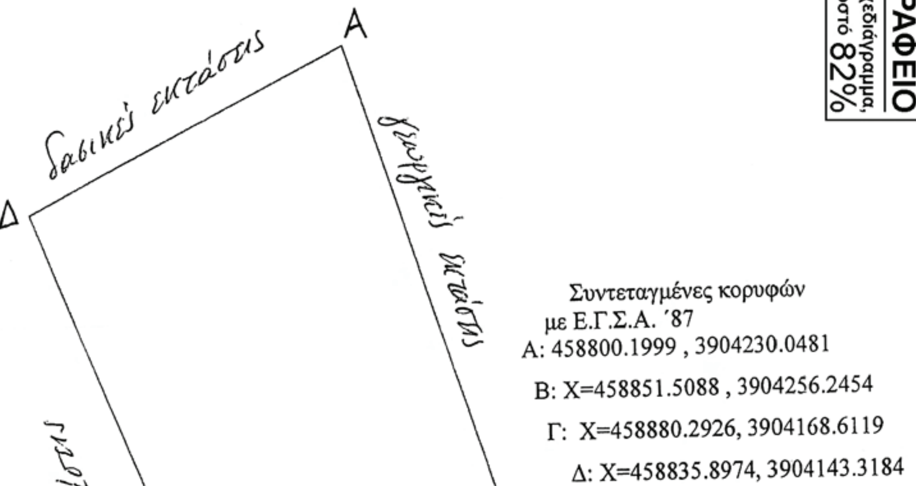

Συντεταγμένες κορυφών
με Ε.Γ.Σ.Α. ΄87
Α: 458800.1999 , 3904230.0481
Β: Χ=458851.5088 , 3904256.2454
Γ: Χ=458880.2926, 3904168.6119
Δ: Χ=458835.8974, 3904143.3184


Χανιά 9-12-2009
Η Συντάκτης

Αργυρώ Λουπάκη
Δασοπόνος

ΑΠΟΣΠΑΣΜΑ ΧΑΡΤΗ Γ.Υ.Σ. αριθμ. 9423/1
κλίμακας 1:5.000

ΕΘΝΙΚΟ ΤΥΠΟΓΡΑΦΕΙΟ
Για τεχνικούς λόγους στο σχεδιάγραμμα, έγινε σμίκρυνση, κατά ποσοστό 82%



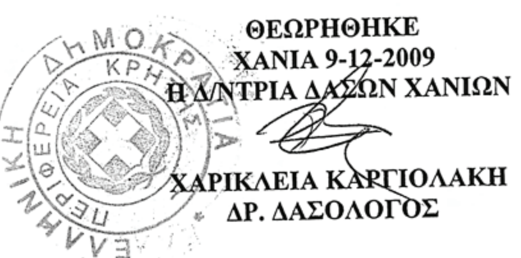

ΘΕΩΡΗΘΗΚΕ
ΧΑΝΙΑ 9-12-2009
Η Δ/ΝΤΡΙΑ ΔΑΣΩΝ ΧΑΝΙΩΝ

ΧΑΡΙΚΛΕΙΑ ΚΑΡΓΙΟΛΑΚΗ
ΔΡ. ΔΑΣΟΛΟΓΟΣ

Αριθμ. 7111 (3)

Καθορισμός χρήσης γης ακινήτου στην περιοχή εκτός σχεδίου Δ.Δ. Αγίου Δημητρίου του Δήμου Ελλησπόντου.

Ο ΝΟΜΑΡΧΗΣ ΚΟΖΑΝΗΣ

Έχοντας υπόψη:

1) Το Ν. 1512/11-1-85 (ΦΕΚ 4Δ) και ειδικότερα το άρθρο 3 παρ. 1 αυτού.

2) Το Ν. 1337/12-3-83 (ΦΕΚ 33Δ/14-3-83) για επέκταση πολεοδομικών σχεδίων κ.τ.λ.

3) Το Ν. 360/1976 για τη Χωροταξία και το Περιβάλλον.

4) Το Ν. 1032/1980 για τη σύσταση του Υπ. ΧΟΠ.

5) Την 91/2008 απόφαση Δημοτικού Συμβουλίου Ελλησπόντου.

6) Τα με αριθμ. Πρωτ. 9479/25-6-08 και 4137/2-4-08 έγγραφα της Δ/νσης Αγροτικής Ανάπτυξης της Ν.Α. Κοζάνης.

7) Το με αριθμ. Πρωτ. 65623/2319ΠΕ/14-10-09 έγγραφο του Τμήματος Περιβαλλοντικού και Χωροταξικού σχεδιασμού της Δ/νσης Περιβάλλοντος και Χωροταξίας της Περιφέρειας Δυτικής Μακεδονίας.

8) Το με αριθμ. 4229/20-11-2008 έγγραφο Τμήματος Πολεοδομίας της Δ/νσης Πολεοδομίας και Περιβάλλοντος της Ν.Α. Κοζάνης.

9) Το με αριθμ. Πρωτ. 1109/19-6-08 έγγραφο της Τοπογραφικής Υπηρεσίας Ν.Α. Κοζάνης

10) Το με αριθμ. πρωτ. 4449/14-7-08 έγγραφο του Υπουργείου Πολιτισμού Λ΄ Εφορείας Προϊστορικών και Κλασικών Αρχαιοτήτων.

11) Το με αριθμ. 1773/2-7-08 έγγραφο του Υπουργείου Πολιτισμού 17η Εφορεία Βυζαντινών Αρχαιοτήτων.

12) Το με αριθμ. πρωτ. ΔΥ και Π/5571/29-8-08 έγγραφο του τμήματος Δημ. Υγιεινής της Δ/νσης Υγείας και Κοιν. Πρόνοιας της Ν.Α. Κοζάνης.

13) Το με αριθμ. πρωτ. έγγραφο της Κτηματικής Υπηρεσίας Κοζάνης.

14) Το με αριθμ. πρωτ. 798/16-7-08 έγγραφο της Δ/νσης Τουρισμού της Γενικής Δ/νσης Περιφέρειας Δυτικής Μακεδονίας.

15) Το με αριθμ. Πρωτ. 26997/2837/26-8-08 έγγραφο του Δασαρχείου Κοζάνης.

16) Ένα (1) τοπογραφικό διάγραμμα του Τοπογράφου Μηχανικού όπου απεικονίζεται η θέση των προς εκμίσθωση τεμαχίων.

17) α) Το Ν. 2218/13-6-94 (ΦΕΚ 90Α/13-6-94) περί «ίδρυσης Νομαρχιακής Αυτοδιοίκησης κ.τ.λ.» όπως συμπληρώθηκε με το Ν. 2240/15-9-949 (ΦΕΚ 153Α/15-9-94).

β) Την με αριθμό 19/31-3-95 (ΦΕΚ 326 Β/27-4-95) απόφαση Νομαρχιακού Συμβουλίου Κοζάνης.

18) Το γεγονός ότι δεν προκαλεί δαπάνη η υπόψη εκμίσθωση σε βάρος του προϋπολογισμού του οικείου Ο.Τ.Α., αποφασίζουμε:


Καθορίζουμε ως χρήση γης τη λειτουργία που γενικά εξυπηρετεί την ανέγερση σταυλικών εγκαταστάσεων. Το υπόψη τεμάχιο, εμβαδού 5.000 τ.μ. εμπίπτει στο με αριθμ. 20α χέρσο κοινό της Αναμόρφωσης αγροκτήματος «Αγ. Δημήτριος» Ν. Κοζάνης έτους 1960 όπως αυτό φαίνεται στο συνημμένο τοπογραφικό απόσπασμα θεωρημένο από την Δ/νση Τοπογραφικής Υπηρεσίας Ν.Α. Κοζάνης.


Η απόφαση αυτή να δημοσιευθεί στην Εφημερίδα της Κυβερνήσεως.

Κοζάνη, 17 Φεβρουαρίου 2010

Ο Νομάρχης

ΓΕΩΡΓΙΟΣ ΔΑΚΗΣ

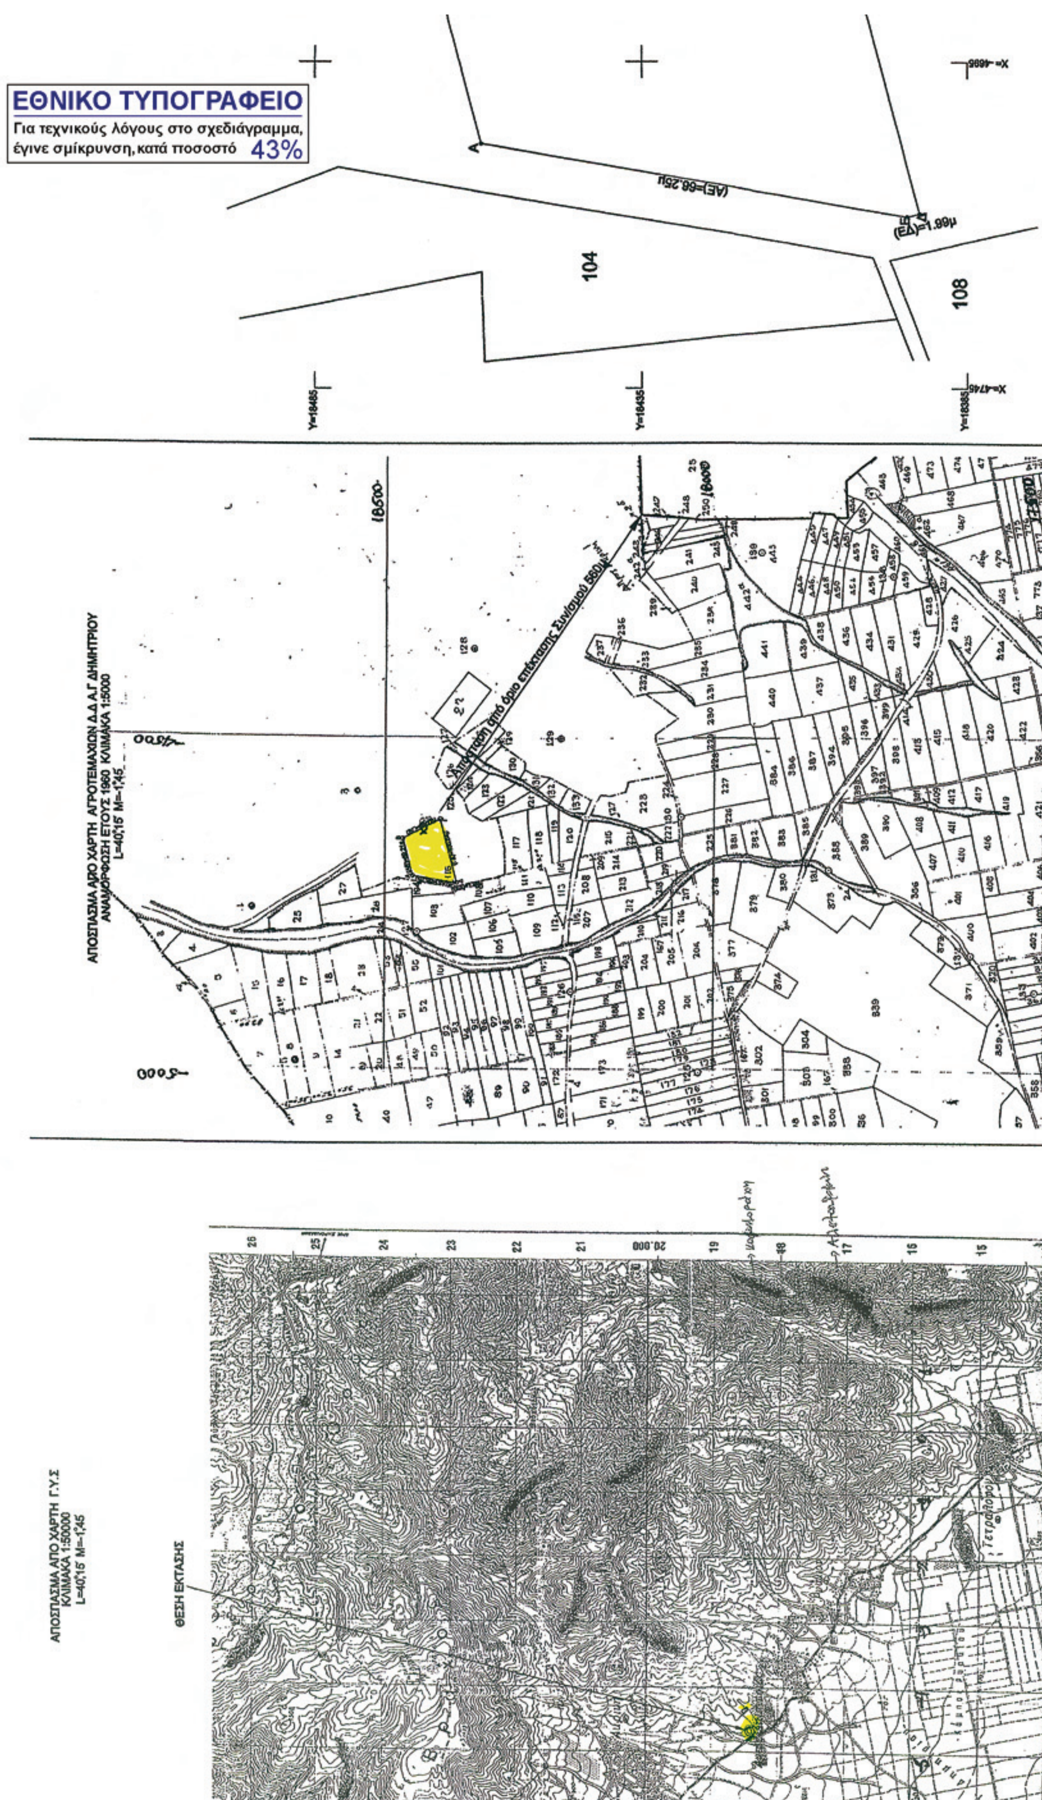
ΕΘΝΙΚΟ ΤΥΠΟΓΡΑΦΕΙΟ
Για τεχνικούς λόγους στο σχεδιάγραμμα, έγινε σμίκρυνση, κατά ποσοστό 43%
104
108
ΑΠΟΣΠΑΣΜΑ ΑΠΟ ΧΑΡΤΗ ΑΓΡΟΤΕΜΑΧΙΩΝ Δ.Δ. ΑΓ. ΔΗΜΗΤΡΙΟΥ
ΑΝΑΜΟΡΦΩΣΗ ΕΤΟΥΣ 1960 ΚΛΙΜΑΚΑ 1:5000
L=40°15' M=-1,45
ΑΠΟΣΠΑΣΜΑ ΑΠΟ ΧΑΡΤΗ Γ.Υ.Σ
ΚΛΙΜΑΚΑ 1:50000
L=40°15' M=-1,45
ΘΕΣΗ ΕΚΤΑΣΗΣ

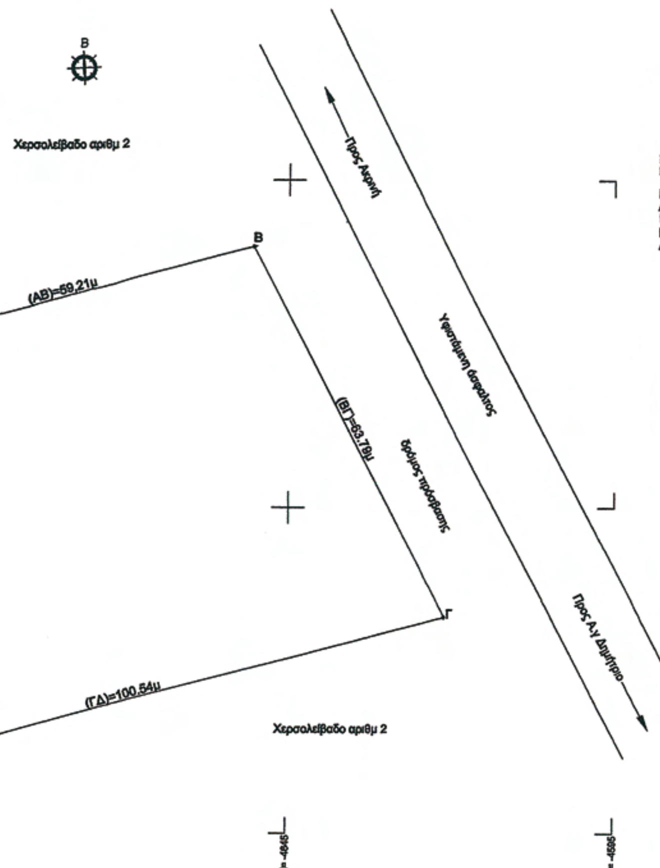

ΟΡΟΙ ΔΟΜΗΣΗΣ - ΕΚΤΟΣ ΣΧΕΔΙΟΥ ΠΟΛΕΩΣ ΠΕΡΙΟΧΗ

Π.Δ. /24-5-85 ΦΕΚ-270/Δ/31-8-85 η τροποποίησης 5-1-87 Π.Δ Φ.Ε.Κ 78/17-2-87
" 2-3-87 Π.Δ Φ.Ε.Κ 157 Δ/14-3-87
" 29-12-87 Π.Δ Φ.Ε.Κ 18Δ/22-1-90

Ελάχιστο Εμβαδό : 4000 τ.μ.
Ελάχιστο πρόσωπο : 45 μ
Ελάχιστο βάθος : 50 μ
Ποσοστό κάλυψης : 10% η κατά παρέκλιση 30% για Γεωργοκτηνοτριφικά κτήρια
Απόσταση από τα όρια οικοπέδου 15,00-7,50 μ η όχι μικρότερη από 5,00μ
Μέγιστος συντελεστής δόμησης: 0.20
Μέγιστο ύψος : 7.50 μ.
Αριθμός ορόφων : 2 (Προσαύξηση για στέγη 1.20μ)

ΑΡΙΘΜΟΣ ΚΟΡΥΦΩΝ Ν-

L=40,15' M= -1,45'

Α/Α	X(m)	Y(m)
Α	-4707,500	18459,642
Β	-4650,284	18474,871
Γ	-4620,922	18418,238
Δ	-4718,075	18392,379
Ε	-4718,532	18394,316

ΕΓΣΑ 87

Α/Α	X(m)	Y(m)
Α	322.782,133	4.475848,266
Β	322.839,684	4.475862,173
Γ	322.867,734	4.475804,879
Δ	322.770,012	4.475781,264
Ε	322.769,600	4.475783,211

ΕΜΒΑΔΟΝ Ε(Α-Β-Γ-Δ-Ε-Α)=5000,00 m2

ΔΗΛΩΣΗ ΜΗΧΑΝΙΚΟΥ

Ο Κάτωθι υπογεγραμμένος ΑΝΑΣΤΑΣΙΟΥ ΑΡΓΥΡΙΟΣ...... βεβαιώνω ότι το τμήμα (Α-Β-Γ-Δ-Ε-Α) του υπ αριθμ 2 (Χερσολείβαδο -κοινόχρηστο) όπως φαίνεται στο τοπογραφικό διάγραμμα βρίσκεται εκτός Συν/σμού " Α.Γ ΔΗΜΗΤΡΙΟΥ " του Δήμου Ελλησπόντου και καθ ότι έχει Ε=5000τ.μ >4000τμ σύμφωνα με τις πολεοδομικές διατάξεις (Γ.Ο.Κ) είναι άρτιο και οικοδομήσιμο

Δεν διέρχεται από αυτό δίκτυα Δ.Ε.Η υψηλής τάσης σε απόσταση 15μ από τα όρια

Δεν διέρχεται ρέμμα σε απόσταση μικρότερη από 20μ

Επίσης βεβαιώνω ότι βρίσκεται σε μεγαλύτερη ακτίνα των 1000μ από λατομειακή ζώνη και 500μ από μεμονωμένο λατομείο

Ο ΔΗΛΩΝ

ΑΝΑΣΤΑΣΙΟΥ ΑΡΓΥΡΗΣ
ΜΗΧΑΝΙΚΟΣ ΔΟΜΙΚΩΝ ΕΡΓΩΝ Τ.Ε.
ΠΤΥΧΙΟΥΧΟΣ ΤΕΙ ΣΕΡΡΩΝ

ΕΡΓΟΔΟΤΗΣ :ΠΑΣΧΑΛΙΔΗΣ ΕΥΣΤΑΘΙΟΣ

ΔΗΜΟΣ: ΕΛΛΗΣΠΟΝΤΟΥ


ΔΗΜΟΤΙΚΟ ΔΙΑΜΕΡΙΣΜΑ : " Α.Γ ΔΗΜΗΤΡΙΟΥ "

ΕΡΓΟ : ΑΠΟΤΥΠΩΣΗ ΕΚΤΑΣΗΣ ΑΠΟ ΤΟ ΥΠ ΑΡΙΘΜ. 2 Χερσολείβαδο

ΜΕΛΕΤΗΤΗΣ: ΑΝΑΣΤΑΣΙΟΥ ΑΡΓΥΡΙΟΣ

ΘΕΜΑ ΣΧΕΔΙΟΥ : ΤΟΠΟΓΡΑΦΙΚΟ ΔΙΑΓΡΑΜΜΑ

ΚΛΙΜΑΚΑ 1 : 500

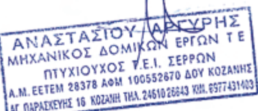

ΧΡΟΝΟΣ ΜΕΛΕΤΗΣ : ΦΕΒΡΟΥΑΡΙΟΣ 2008

Ο ΣΥΝΤΑΞΑΣ



